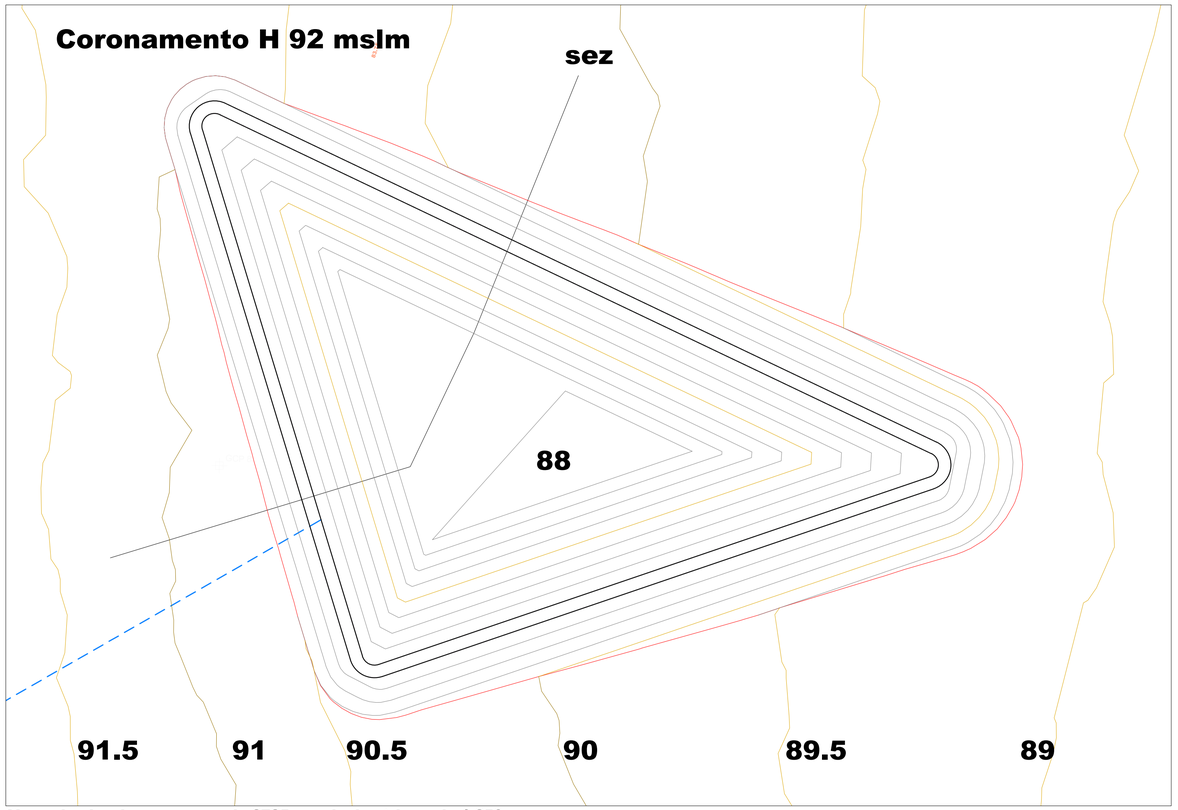

Vasca laminazione e accumulo 2725 mc planimetria scala 1:250

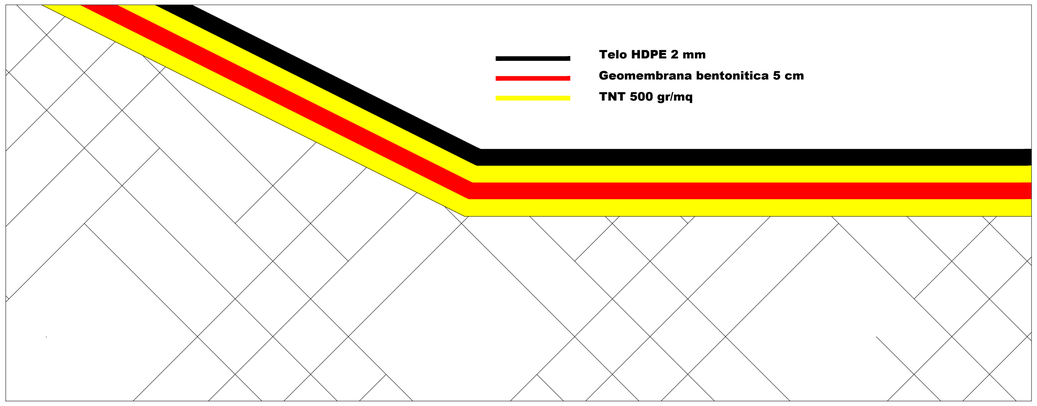

Vol Complessivo 3150 mc;
Vol a quota superiore fondo tubo trincea drenante 2850 mc

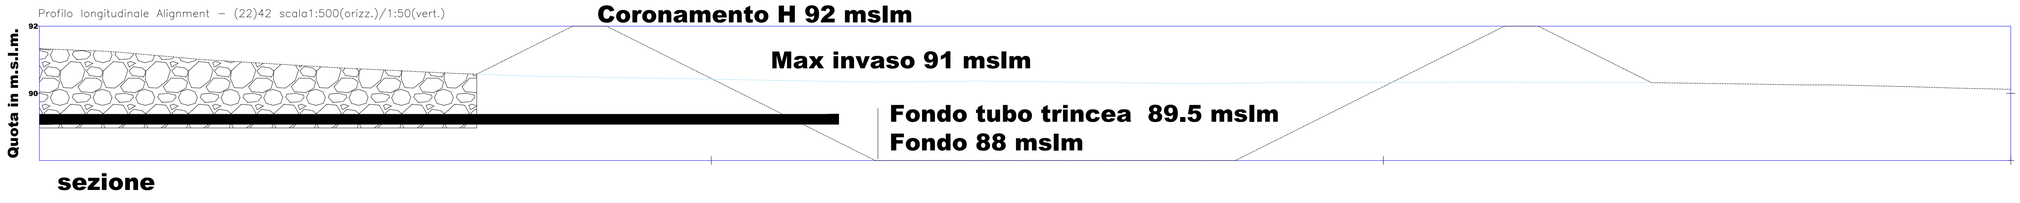

Vasca laminazione e accumulo 2653 mc profilo scala 1:100

Firmato digitalmente da:
RUSCICA MARCO
Firmato il 2025/10/31 19:28
Seriale Certificato: 3310120
Valido dal 16/02/2024 al 16/02/2027
InfoCamere Qualified Electronic Signature CA

Firmato digitalmente da
Silvano Carone
C = IT
Data e ora della firma: 20/11/2025 17:10:21

VASCA DI LAMINAZIONE

						DATE	SCALE	
							DRAWN	MR
02	31/10/25	MR	SC	AI	SECONDA EMISSIONE	10/25	CHECKED	SC
01	15/07/25	MR	SC	AI	PRIMA EMISSIONE	07/25	REVISED-EDPR	AI
EDIC.	DATE	DRAWN	CHECKED	REVISED-EDPR	.	Format A1		

RECURRENT ENERGY
A subsidiary of Canadian Solar

Realizzazione di Impianto fotovoltaico di potenza pari a 19 MW da realizzare al suolo a Latiano (BR) denominato:
"Lotto 9"

SETIN STUDIO
Viale Certosa 26, 20155 Milano
Tel. 02.66669200 | fax. 02.66669203
info@setinstudio.com | setinstudio@pec.it
P.IVA 09550730965
www.setinstudio.com

Progettista
Arch. Silvano Carone

TAVOLA 2
ITEL-PV-LTN-32-OTT-GN-Opere idrauliche e particolari costruttivi delle stesse